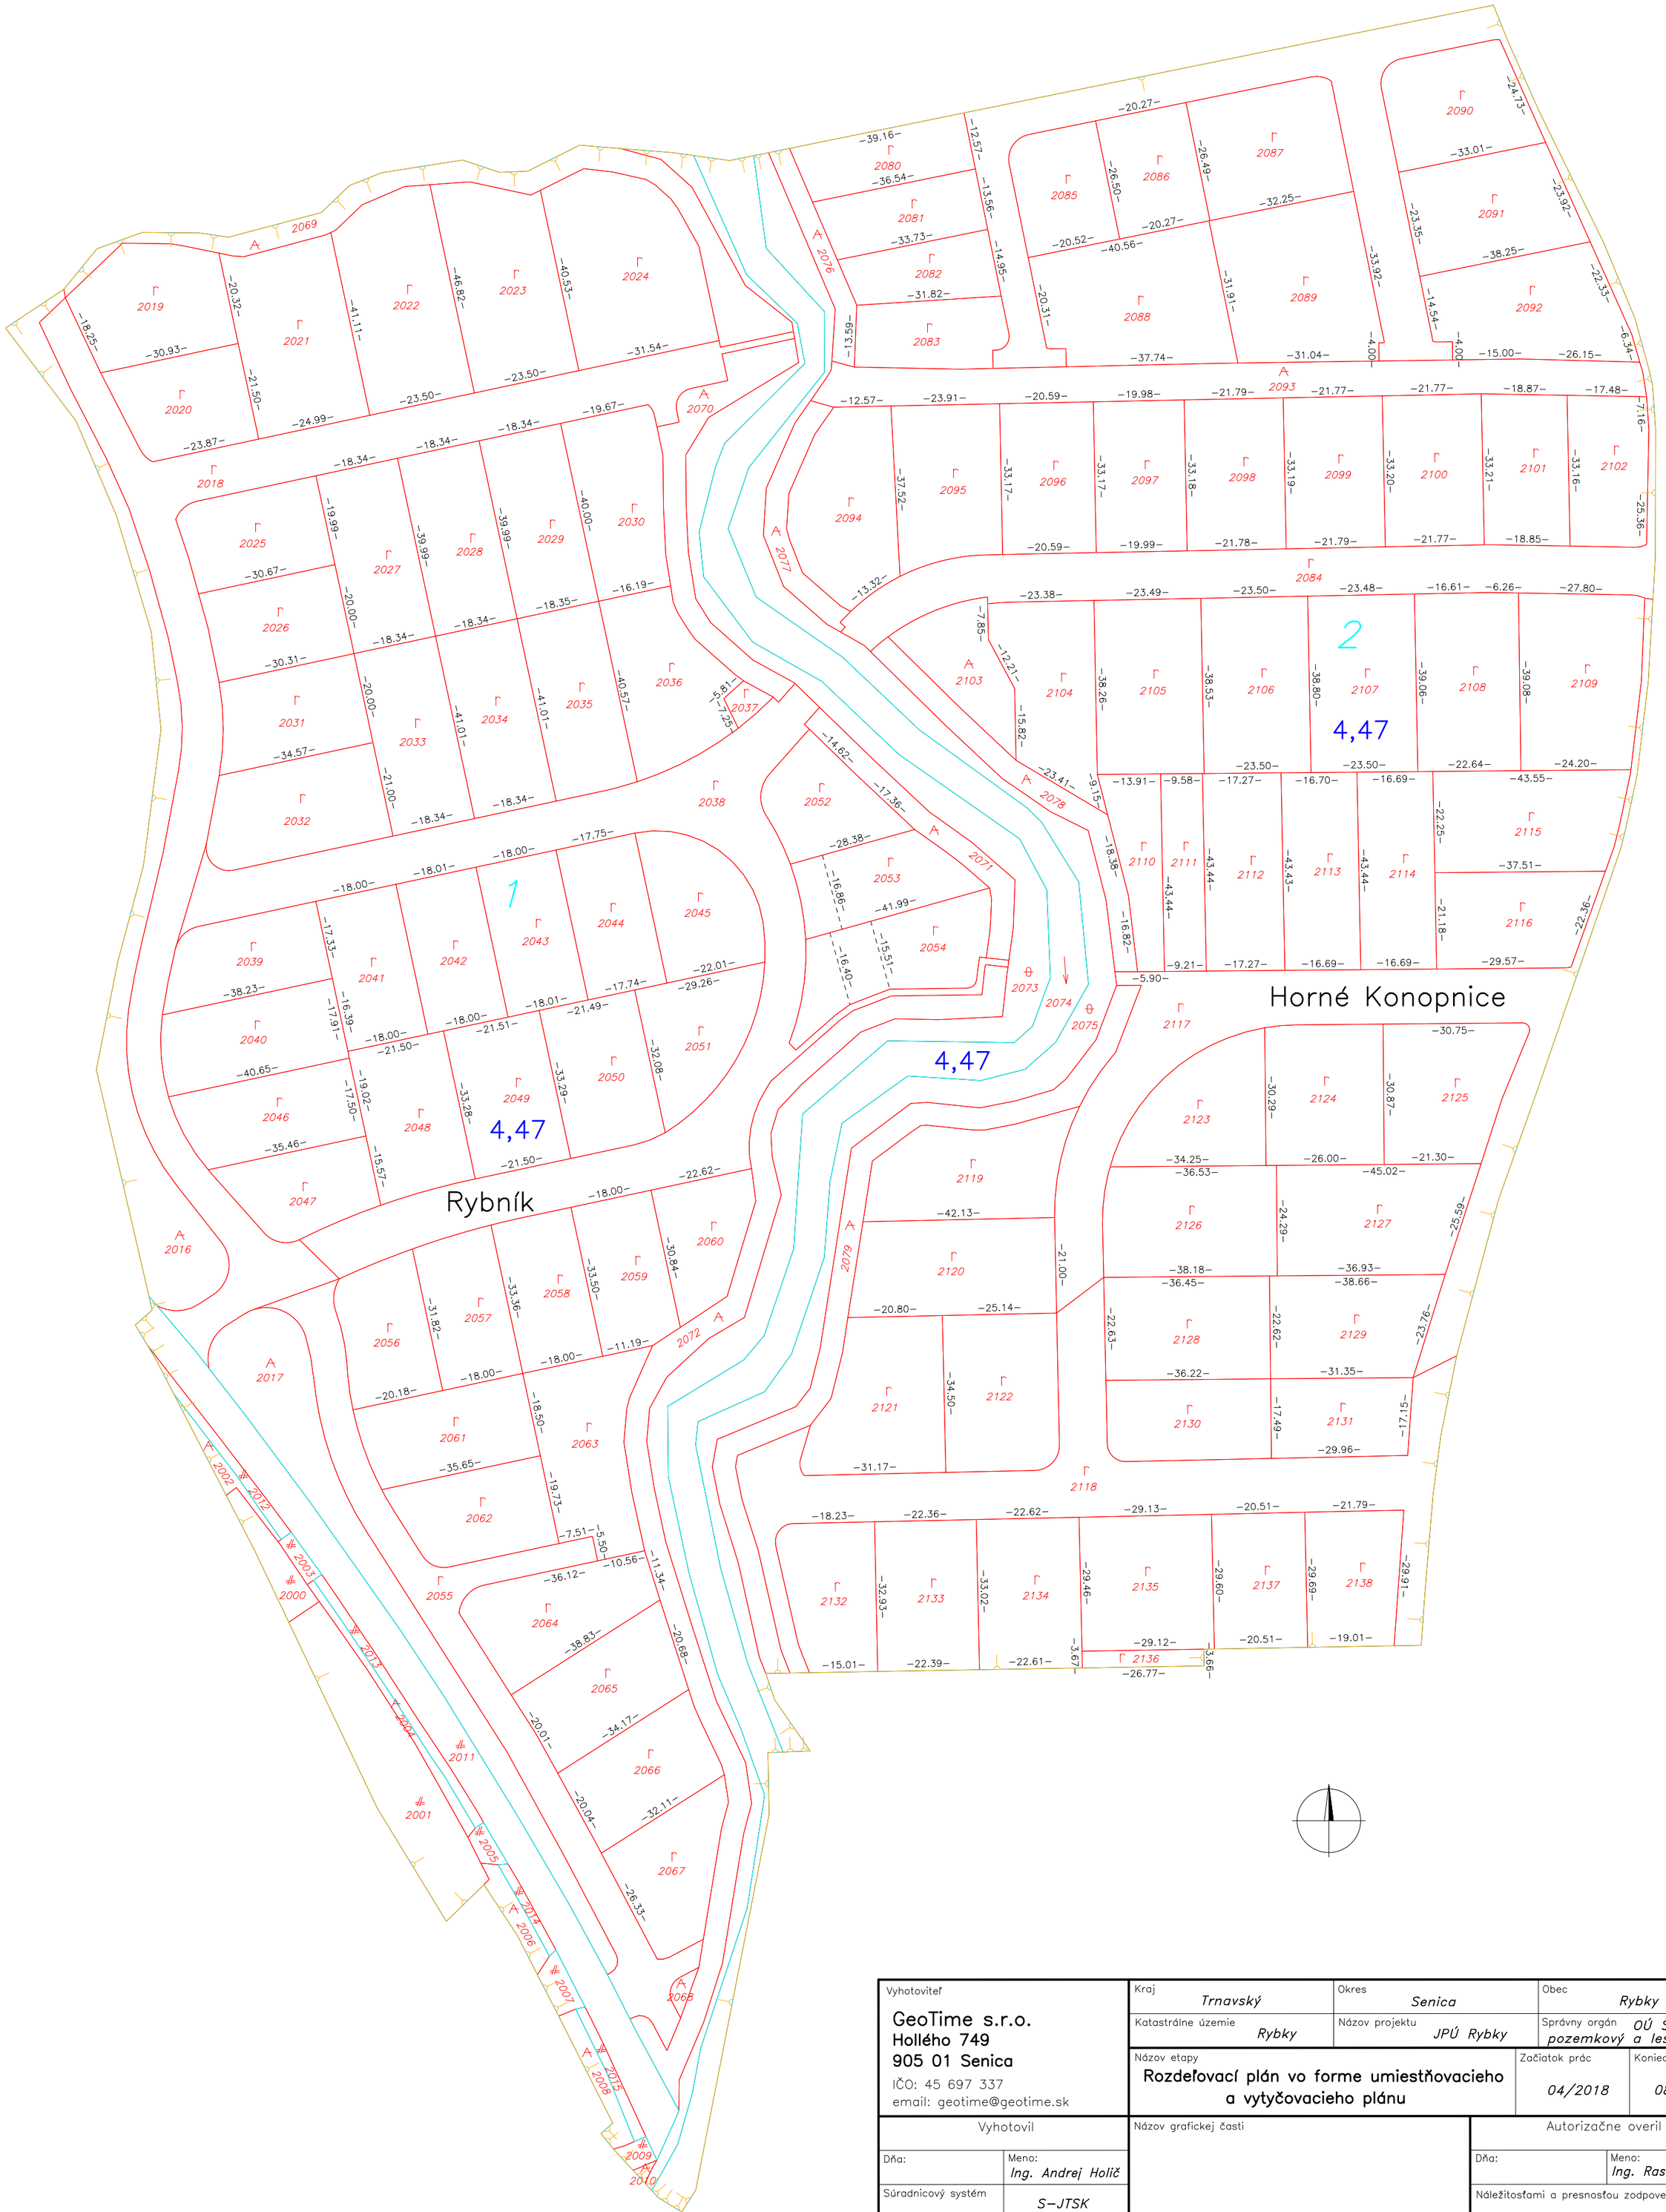

Vyhotoviteľ **GeoTime s.r.o.** **Hollého 749** **905 01 Senica** IČO: 45 697 337 email: geotime@geotime.sk	Kraj: *Trnavský*	Okres: *Senica*	Obec: *Rybky*
	Katastrálne územie: *Rybky*	Názov projektu: *JPÚ Rybky*	Správny orgán: *OÚ Senica pozemkový a lesný odbor*
	Názov etapy: **Rozdeľovací plán vo forme umiestňovacieho a vytyčovacieho plánu**	Začiatok prác: *04/2018*	Koniec prác: *08/2018*

Vyhotovil		Názov grafickej časti	Autorizačne overil	
Dňa:	Meno: *Ing. Andrej Holič*	**Grafická časť**	Dňa:	Meno: *Ing. Rastislav Holič*
Súradnicový systém	*S-JTSK*		Náležitosťami a presnosťou zodpovedá predpisom	
Výškový systém	*BpV*			
Mierka:	*1:1000*			
Formát	*A2*			
Číslo náčrtu, mapy	*1/1*	**Súradnice bodov označených číslami a ostatné meračské údaje sú uložené vo výslednom elaboráte etapy**	Pečiatka a podpis	